


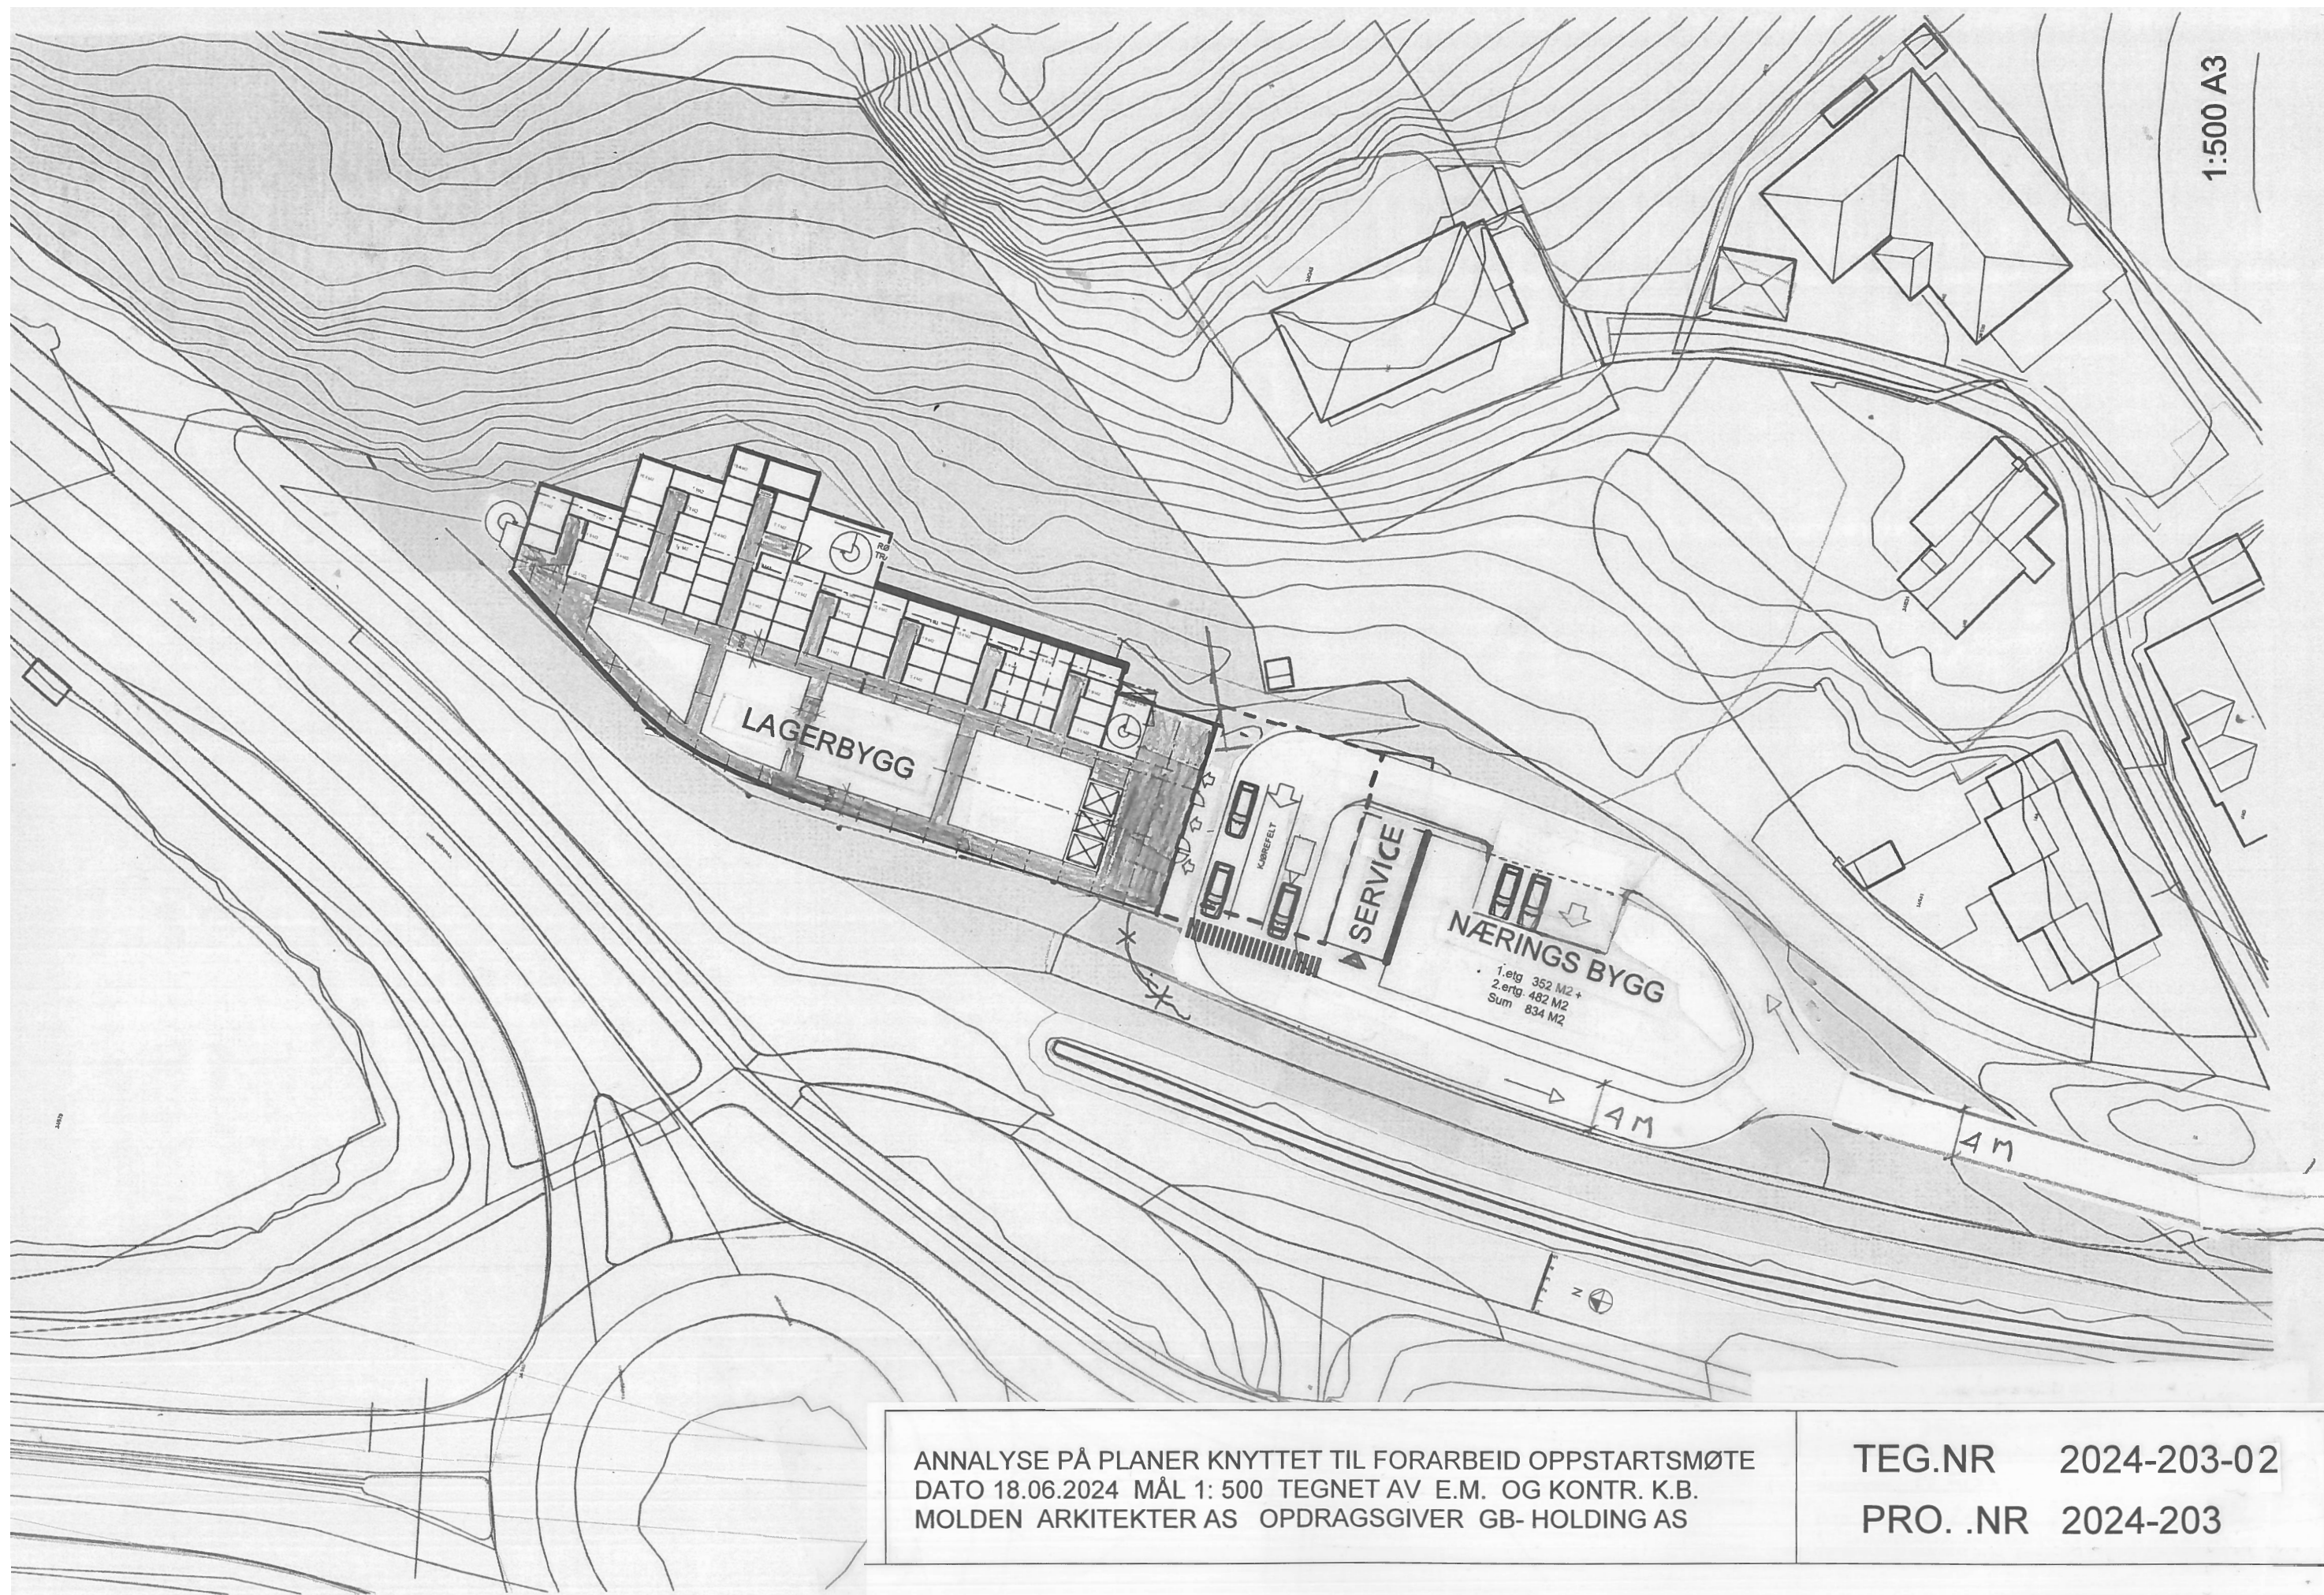

ANNALYSE PÅ PLANER KNYTTET TIL FORARBEID OPPSTARTSMØTE
DATO 18.06.2024 MÅL 1: 500 TEGNET AV E.M. OG KONTR. K.B.
MOLDEN ARKITEKTER AS OPDRAGSGIVER GB- HOLDING AS

TEG.NR 2024-203-02
PRO. .NR 2024-203